


Niveau
Rez de Jardin

AILE EST

AILE NORD

AILE OUEST

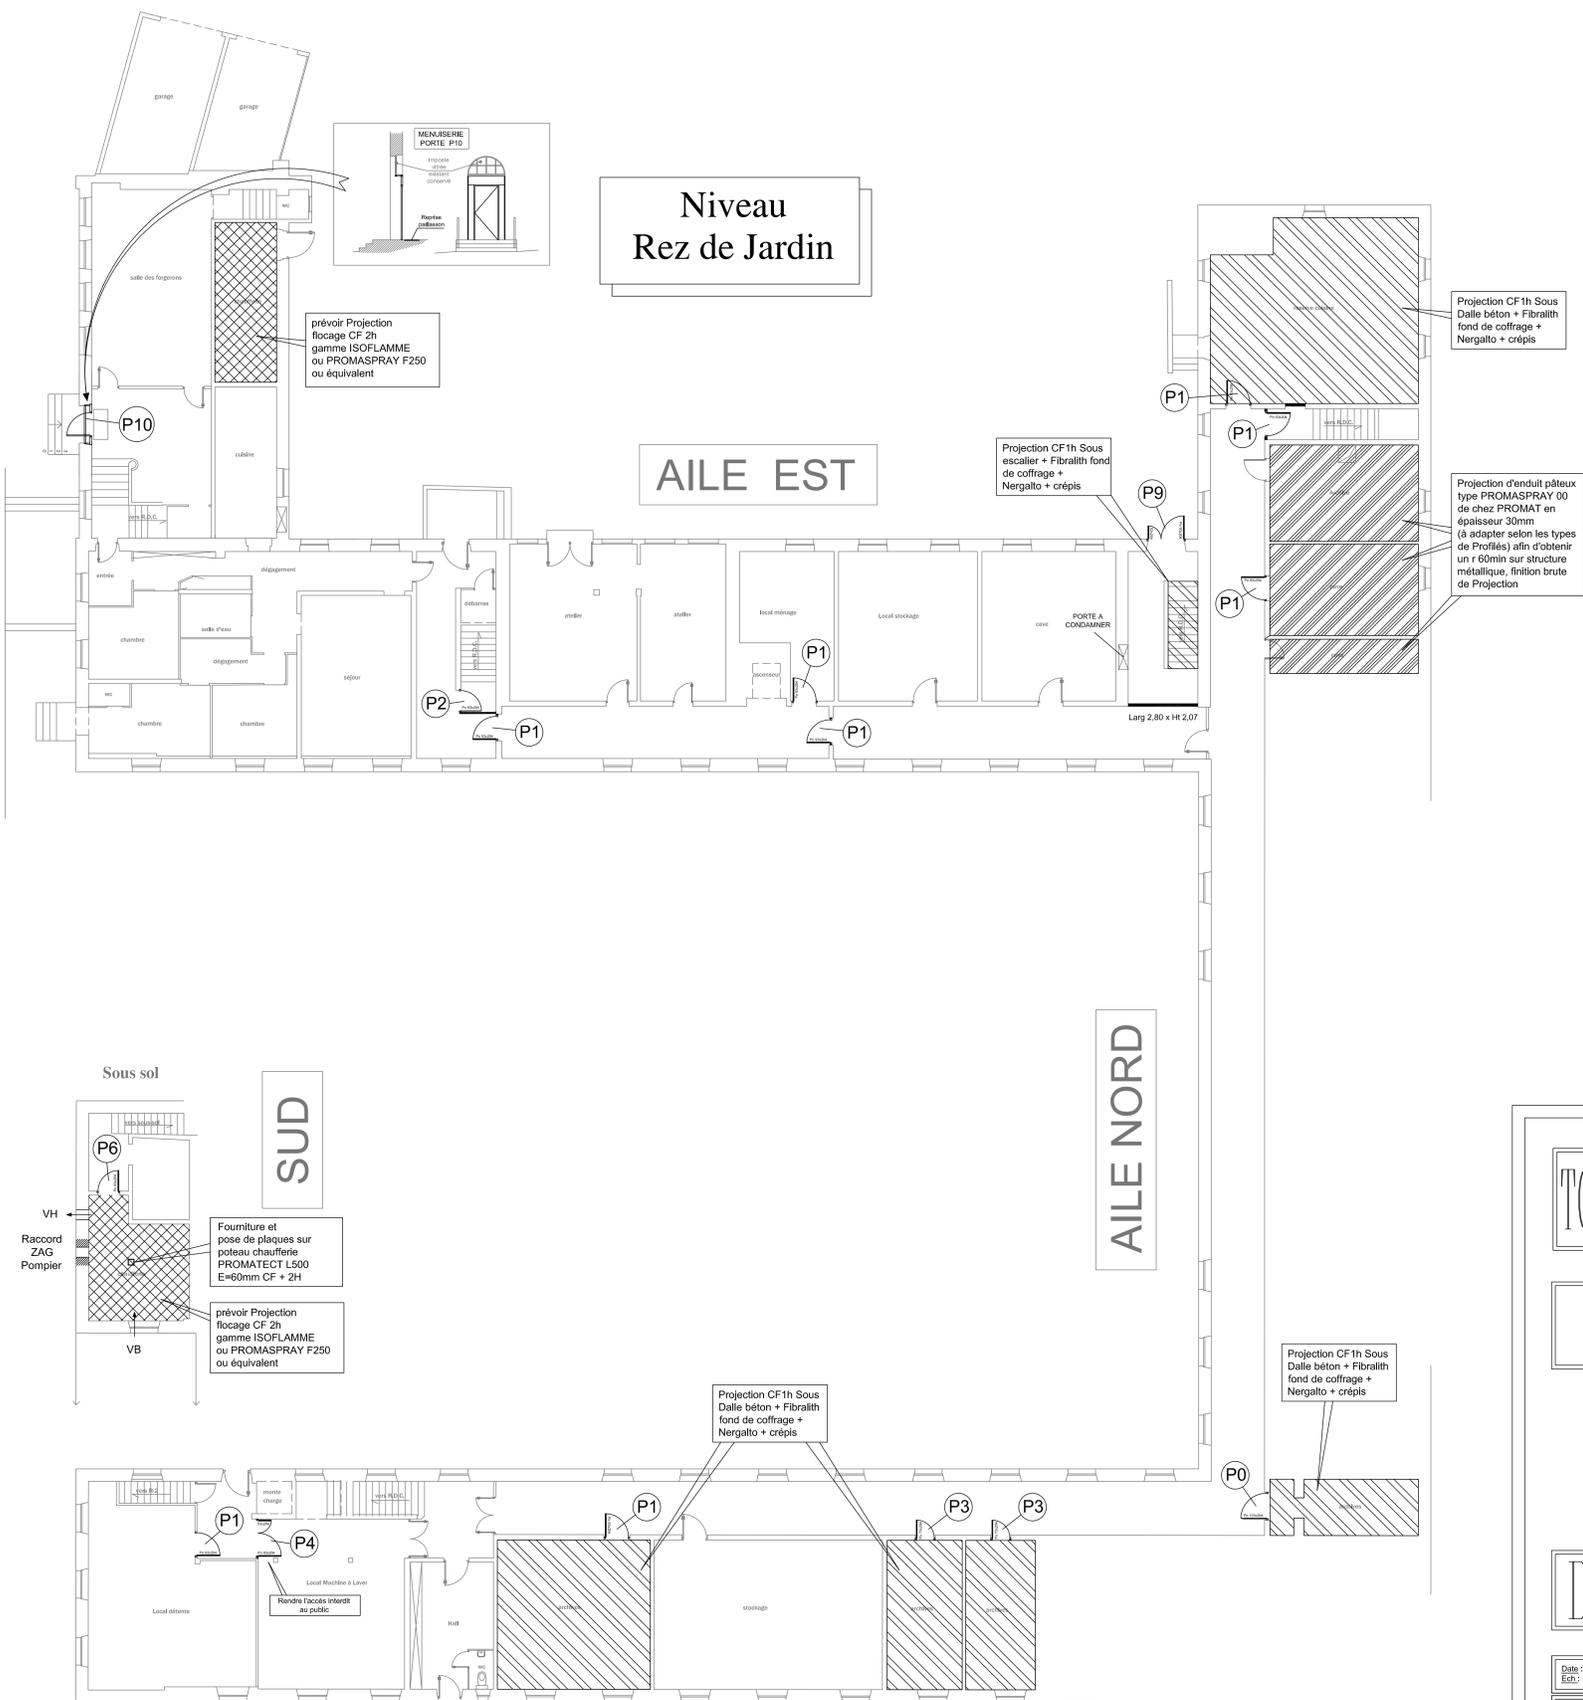

LEGENDE MENUISERIE INTERIEUR	
SYMBOLE	DESIGNATION
P0	BLOCS-PORTES 1 VANTAL SIMPLE ACTION C.F. 1/2 HEURE - AVEC FERME PORTE 1 VANTAL (Dim 103mm) LOCALISATION : PORTE ARCHIVES R-1
P1	BLOCS-PORTES 1 VANTAL SIMPLE ACTION C.F. 1/2 HEURE - AVEC FERME PORTE 1 VANTAL (Dim 103mm) LOCALISATION : PORTES DONNANT SUR LES CIRCULATIONS
P2	BLOCS-PORTES 1 VANTAL SIMPLE ACTION C.F. 1/2 HEURE - AVEC FERME PORTE 1 VANTAL (Dim 103mm) LOCALISATION : PORTES DONNANT SUR LES CIRCULATIONS
P3	BLOCS-PORTES 1 VANTAL SIMPLE ACTION C.F. 1/2 HEURE - AVEC FERME PORTE 1 VANTAL (Dim 103mm) LOCALISATION : PORTES DONNANT SUR LES CIRCULATIONS
P4	BLOCS-PORTES 2 VANTAUX INEGAUX SIMPLE ACTION D.A.S. C.F. 1/2 HEURE A PIVOTS LINTEAUX GROOM (GR200 EMS) 1 VANTAL (Dim 150mm) + 1/2 VANTAL (Dim 50mm) LOCALISATION : PORTES DONNANT SUR CAGES D'ESCALIER TOUS NIVEAUX
P5	BLOCS-PORTES 2 VANTAUX INEGAUX DOUBLE ACTION D.A.S. C.F. 1/2 HEURE A PIVOTS LINTEAUX GROOM (GR200 EMS) 1 VANTAL (Dim 150mm) + 1/2 VANTAL (Dim 50mm) LOCALISATION : PORTES DE REQUIPEMENT CIRCULATION NIVEAU RDC
P6	BLOCS-PORTES METALLIQUE 1 VANTAL SIMPLE ACTION C.F. 1/2 HEURE - AVEC FERME PORTE 1 VANTAL (Dim 103mm) LOCALISATION : PORTE DE CHAUFFERIE (R2/AILE SUD)

LEGENDE MENUISERIE EXTERIEUR	
SYMBOLE	DESIGNATION
P7	BLOCS-PORTES 1 VANTAL SIMPLE ACTION C.F. 1/2 HEURE - AVEC FERME PORTE 1 VANTAL (Dim 103mm) LOCALISATION : PORTE ACCES POMPIER SUR TERRASSE AILE NORD ET PORTE D'ENTREE CAGE D'ESCALIER AILE NORD
P8	BLOCS-PORTES 2 VANTAUX INEGAUX SIMPLE ACTION C.F. 1/2 HEURE - AVEC FERME PORTE 2 VANTAUX (Dim 70mm) LOCALISATION : PORTES DONNANT SUR COUR / PATIO INTERIEUR
P9	BLOCS-PORTES 2 VANTAUX INEGAUX C.F. 1/2 HEURE - AVEC FERME PORTE 1 VANTAL (Dim 150mm) + 1/2 VANTAL (Dim 50mm) LOCALISATION : PORTE D'ENTREE CAGE D'ESCALIER AILE EST
P10	BLOCS-PORTES 2 VANTAUX INEGAUX SIMPLE ACTION C.F. 1/2 HEURE - AVEC FERME PORTE 2 VANTAUX (Dim 70mm) LOCALISATION : PORTE ACCES SUD DE L'AILE EST NIVEAU RDC

LEGENDE PLATRERIE & FLOCCAGE	
SYMBOLE	DESIGNATION
—	GLOISON COMPOSEE DE 2 PAREMENTS DE CHAQUE FACE EN BA13 - CF 1H OU CARREAUX DE PLATRE
▨	Projection flocage CF 2h gamme ISOFLAMME ou PROMASPRAY F250 ou equivalent LOCALISATION : PLAFOND CHAUFFERIES EST et OUEST
▨	Projection d'enduit pâleux type PROMASPRAY P300 de chez PROMAT en épaisseur 30mm (à adapter selon les types de Profiles) afin d'obtenir un r 60min sur structure métallique, finition brute de Projection LOCALISATION : PLAFOND CAVE et ARCHIVES sous CUISINE
▨	Projection CF 1h Sous Dalle béton + Fibralth fond de coffrage + Nergalto + crépis LOCALISATION : PLAFOND RESERVE CUISINE



Maitre d'oeuvre :
Charlotte Jackman-Allain
5, Rue du Côté
58 400 La Charité sur Loire
Tél : 09.71.51.23.78
Port : 06.87.88.24.24
allainjack@wanadoo.fr

Maitre d'ouvrage :
INSERER
122 rue des Montpains
58 000 NEVERS
Tél : 03 86 59 90 59
Fax: 03 86 59 53 82



**INSTITUT NATIONAL DE SECURITE
ROUTIERE ET DE RECHERCHES**
58 000 NEVERS

Travaux de mise aux normes
Sécurité incendie et d'accessibilité

LOT T.C.E.

MENUISERIE - PLATRERIE - FLOCCAGE



Implantation
Niveaux RDJ (R-1) et Sous Sol (R-2)

Date : 29 / 04 / 2016
Ech. : 1 / 100ème

B.E.T GRIMON SAS
ZAC Dérou du Pavé - Rue du Briou
18230 St-DOLÉ-CHARD
Tél : 02.48.24.66.06 Fax : 02.48.70.15.58
E-mail : bet-grimon@wanadoo.fr

IND.	MODIFIE LE :	SUJET DE LA MODIFICATION :