


Niveau
Rez de Chaussée

AILE EST

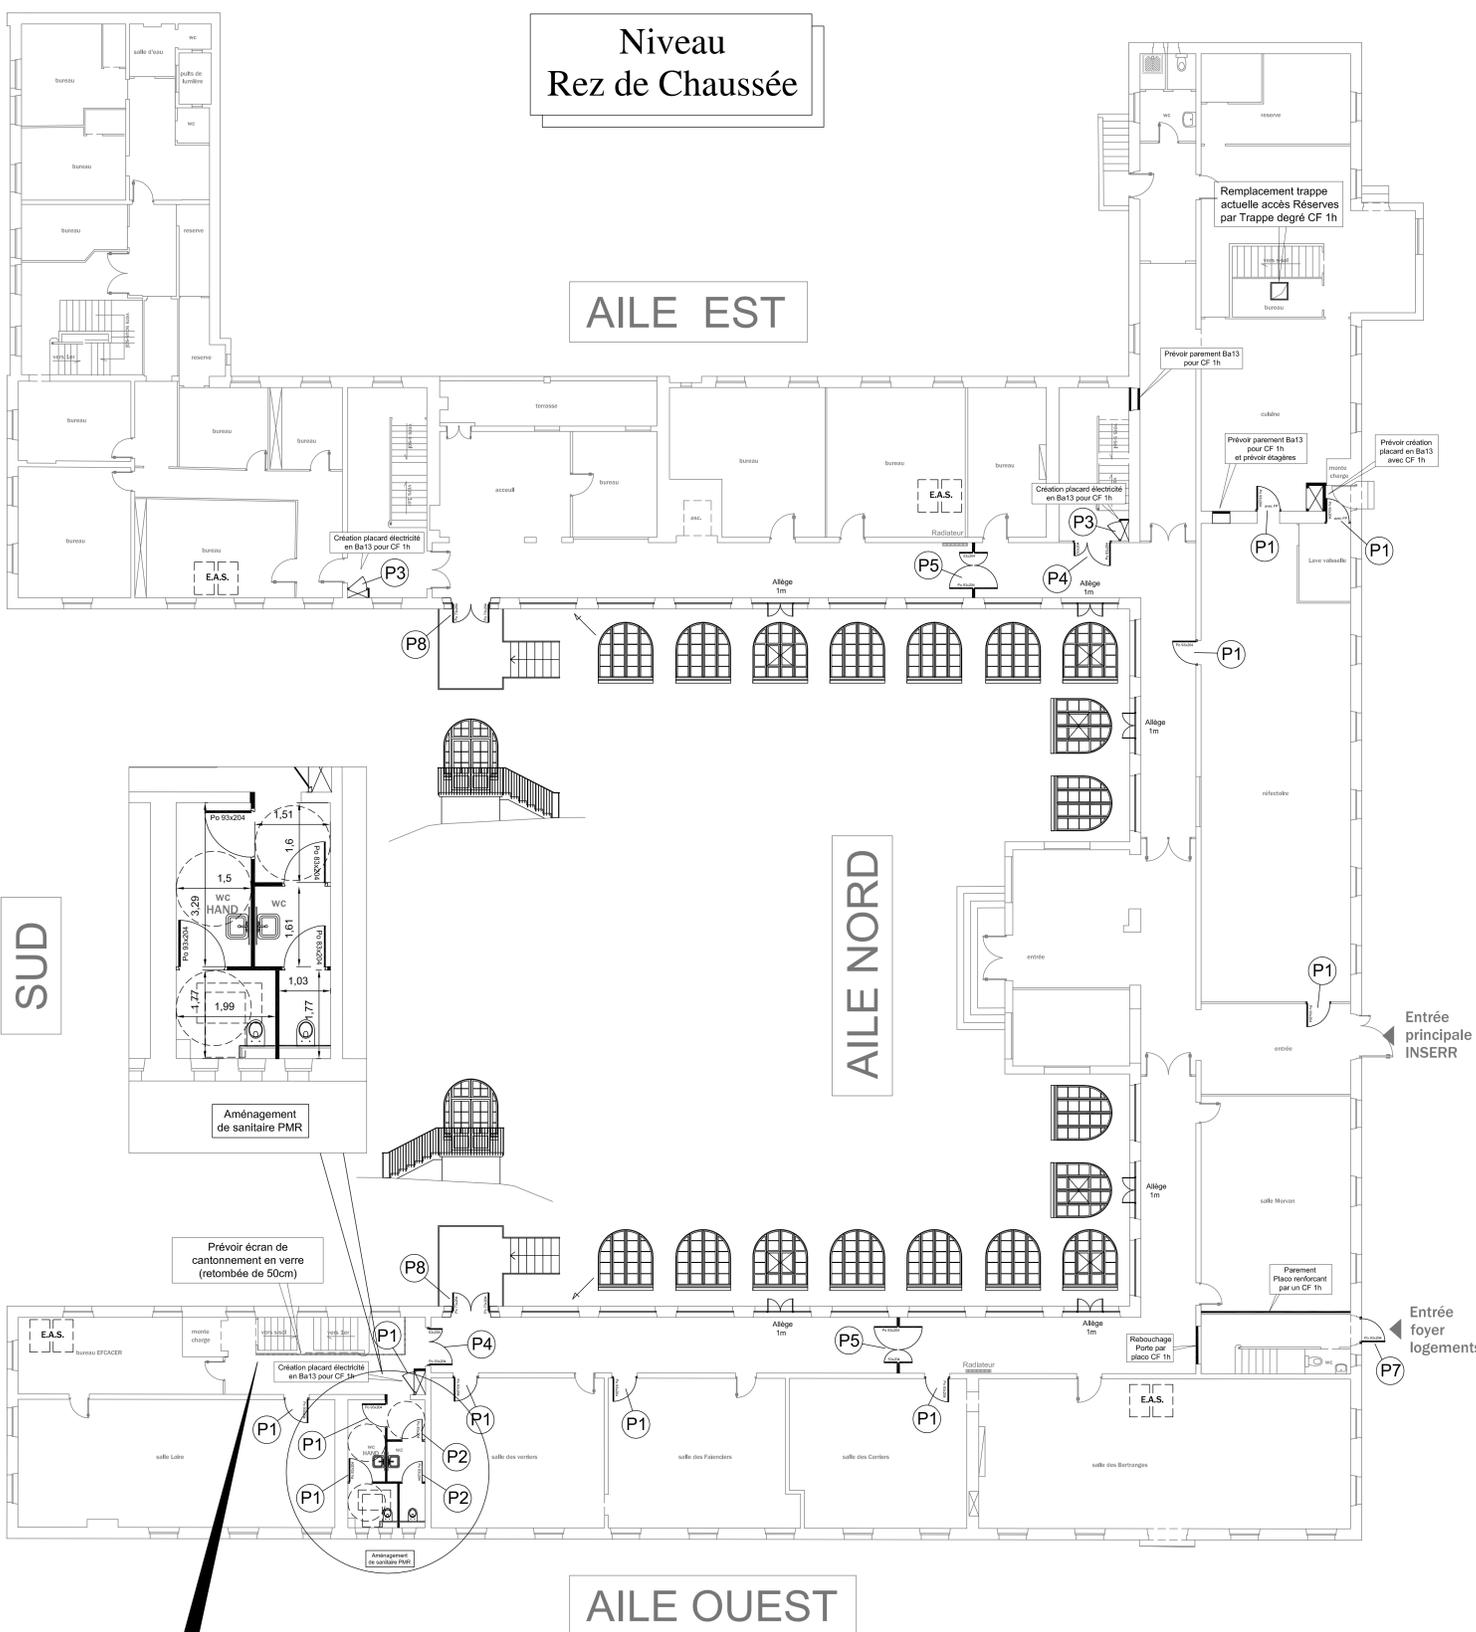

AILE OUEST

LEGENDE MENUISERIE INTERIEUR	
SYMBOLE	DESIGNATION
P0	BLOCS-PORTES 1 VANTAL SIMPLE ACTION C.F. 1/2 HEURE - AVEC FERME-PORTE 1 VANTAL (Dim 103mm) LOCALISATION : PORTE ARCHIVES R-1
P1	BLOCS-PORTES 1 VANTAL SIMPLE ACTION C.F. 1/2 HEURE - AVEC FERME-PORTE 1 VANTAL (Dim 900mm) LOCALISATION : PORTES DONNANT SUR LES CIRCULATIONS
P2	BLOCS-PORTES 1 VANTAL SIMPLE ACTION C.F. 1/2 HEURE - AVEC FERME-PORTE 1 VANTAL (Dim 850mm) LOCALISATION : PORTES DONNANT SUR LES CIRCULATIONS
P3	BLOCS-PORTES 1 VANTAL SIMPLE ACTION C.F. 1/2 HEURE - AVEC FERME-PORTE 1 VANTAL (Dim 730mm) LOCALISATION : PORTES DONNANT SUR LES CIRCULATIONS
P4	BLOCS-PORTES 2 VANTAUX INEGAUX DOUBLE ACTION C.F. 1/2 HEURE - AVEC FERME-PORTE 1 VANTAL (Dim 900mm) + 12 VANTAL (Dim 530mm) LOCALISATION : PORTES DONNANT SUR CAGES D'ASCALIER TOUTS NIVEAUX
P5	BLOCS-PORTES 2 VANTAUX INEGAUX DOUBLE ACTION A OCLUSIS D.A.S. C.F. 1/2 HEURE A PIVOTS LENTEAUX GROOM GRUZE/ENIS 1 VANTAL (Dim 900mm) + 12 VANTAL (Dim 530mm) LOCALISATION : PORTES DE RECOURNEMENT CIRCULATION NIVEAU RDC
P6	BLOCS-PORTES METALLIQUES 1 VANTAL SIMPLE ACTION C.F. 1/2 HEURE - AVEC FERME-PORTE 1 VANTAL (Dim 850mm) LOCALISATION : PORTE DE CHAUFFERIE (R-2/ AILE SUD)

LEGENDE MENUISERIE EXTERIEUR	
SYMBOLE	DESIGNATION
P7	BLOCS-PORTES 1 VANTAL SIMPLE ACTION C.F. 1/2 HEURE - AVEC FERME-PORTE 1 VANTAL (Dim 900mm) LOCALISATION : PORTE ACCES POMPIER SUR TERRASSE AILE NORD ET PORTE D'ENTREE CAGE D'ASCALIER AILE NORD
P8	BLOCS-PORTES 2 VANTAUX EGaux SIMPLE ACTION C.F. 1/2 HEURE - AVEC FERME-PORTE 2 VANTAUX (Dim 730mm) LOCALISATION : PORTES DONNANT SUR COUR / PATIO INTERIEUR
P9	BLOCS-PORTES 2 VANTAUX INEGAUX C.F. 1/2 HEURE - AVEC FERME-PORTE 1 VANTAL (Dim 900mm) + 12 VANTAL (Dim 530mm) LOCALISATION : PORTE D'ENTREE CAGE D'ASCALIER AILE EST
P10	BLOCS-PORTES 2 VANTAUX EGaux SIMPLE ACTION C.F. 1/2 HEURE - AVEC FERME-PORTE 2 VANTAUX (Dim 730mm) LOCALISATION : PORTE ACCES SUD DE L'AILE EST NIVEAU RDC

LEGENDE PLATRERIE & FLOCCAGE	
SYMBOLE	DESIGNATION
—	CLOISON COMPOSEE DE 2 PAREMENTS DE CHAQUE FACE EN BA13 - CF 3H OU CABLEAUX DE PLATRE
	Projection stockage CF 2h gamme SDF/AMME ou PROMASPRAY F250 ou équivalent LOCALISATION : PLAFOND CHAUFFERIES EST et OUEST
	Projection d'encadrement plâtre type PROMASPRAY P300 de chez PROMAT en épaisseur 30mm (à adapter selon les types de Profiles) afin d'obtenir un r 60mm sur structure métallique, selon locale de projection LOCALISATION : PLAFOND CAVES ARCHIVES sans CUISINE
	Projection CF 1h Sous Dalle béton + Filinif fond de coffrage + orbes LOCALISATION : PLAFOND RESERVE CUISINE

	Maître d'oeuvre : Charlotte Jackman-Allain 5, Rue du Côté 58 400 La Charité sur Loire Tél : 09.71.51.23.78 Port. : 06.87.88.24.24 allainjack@wanadoo.fr	Maître d'ouvrage : INSERR 122 rue des Montpens 58 000 NEVERS Tél : 03 86 59 90 59 Fax: 03 86 59 53 82	
	INSTITUT NATIONAL DE SECURITE ROUTIERE ET DE RECHERCHES 58 000 NEVERS		

**Travaux de mise aux normes
Sécurité incendie et d'accessibilité**

LOT T.C.E.
 MENUISERIE - PLATRERIE - FLOCCAGE

**Implantation
Niveau Rez de Chaussée**

Date : 29 / 04 / 2016 Ecté : 1 / 100ème	B.E.T GRIMON SAS ZAC Dérou du Pavé - Rue du Briou 18230 St-DOLÉ-CHARD Tél : 02.48.24.66.06 Fax : 02.48.70.15.58 E-mail : bet-grimon@wanadoo.fr
--	--

IND.	MODIFIE LE :	SUJET DE LA MODIFICATION :