# Niveau Combles

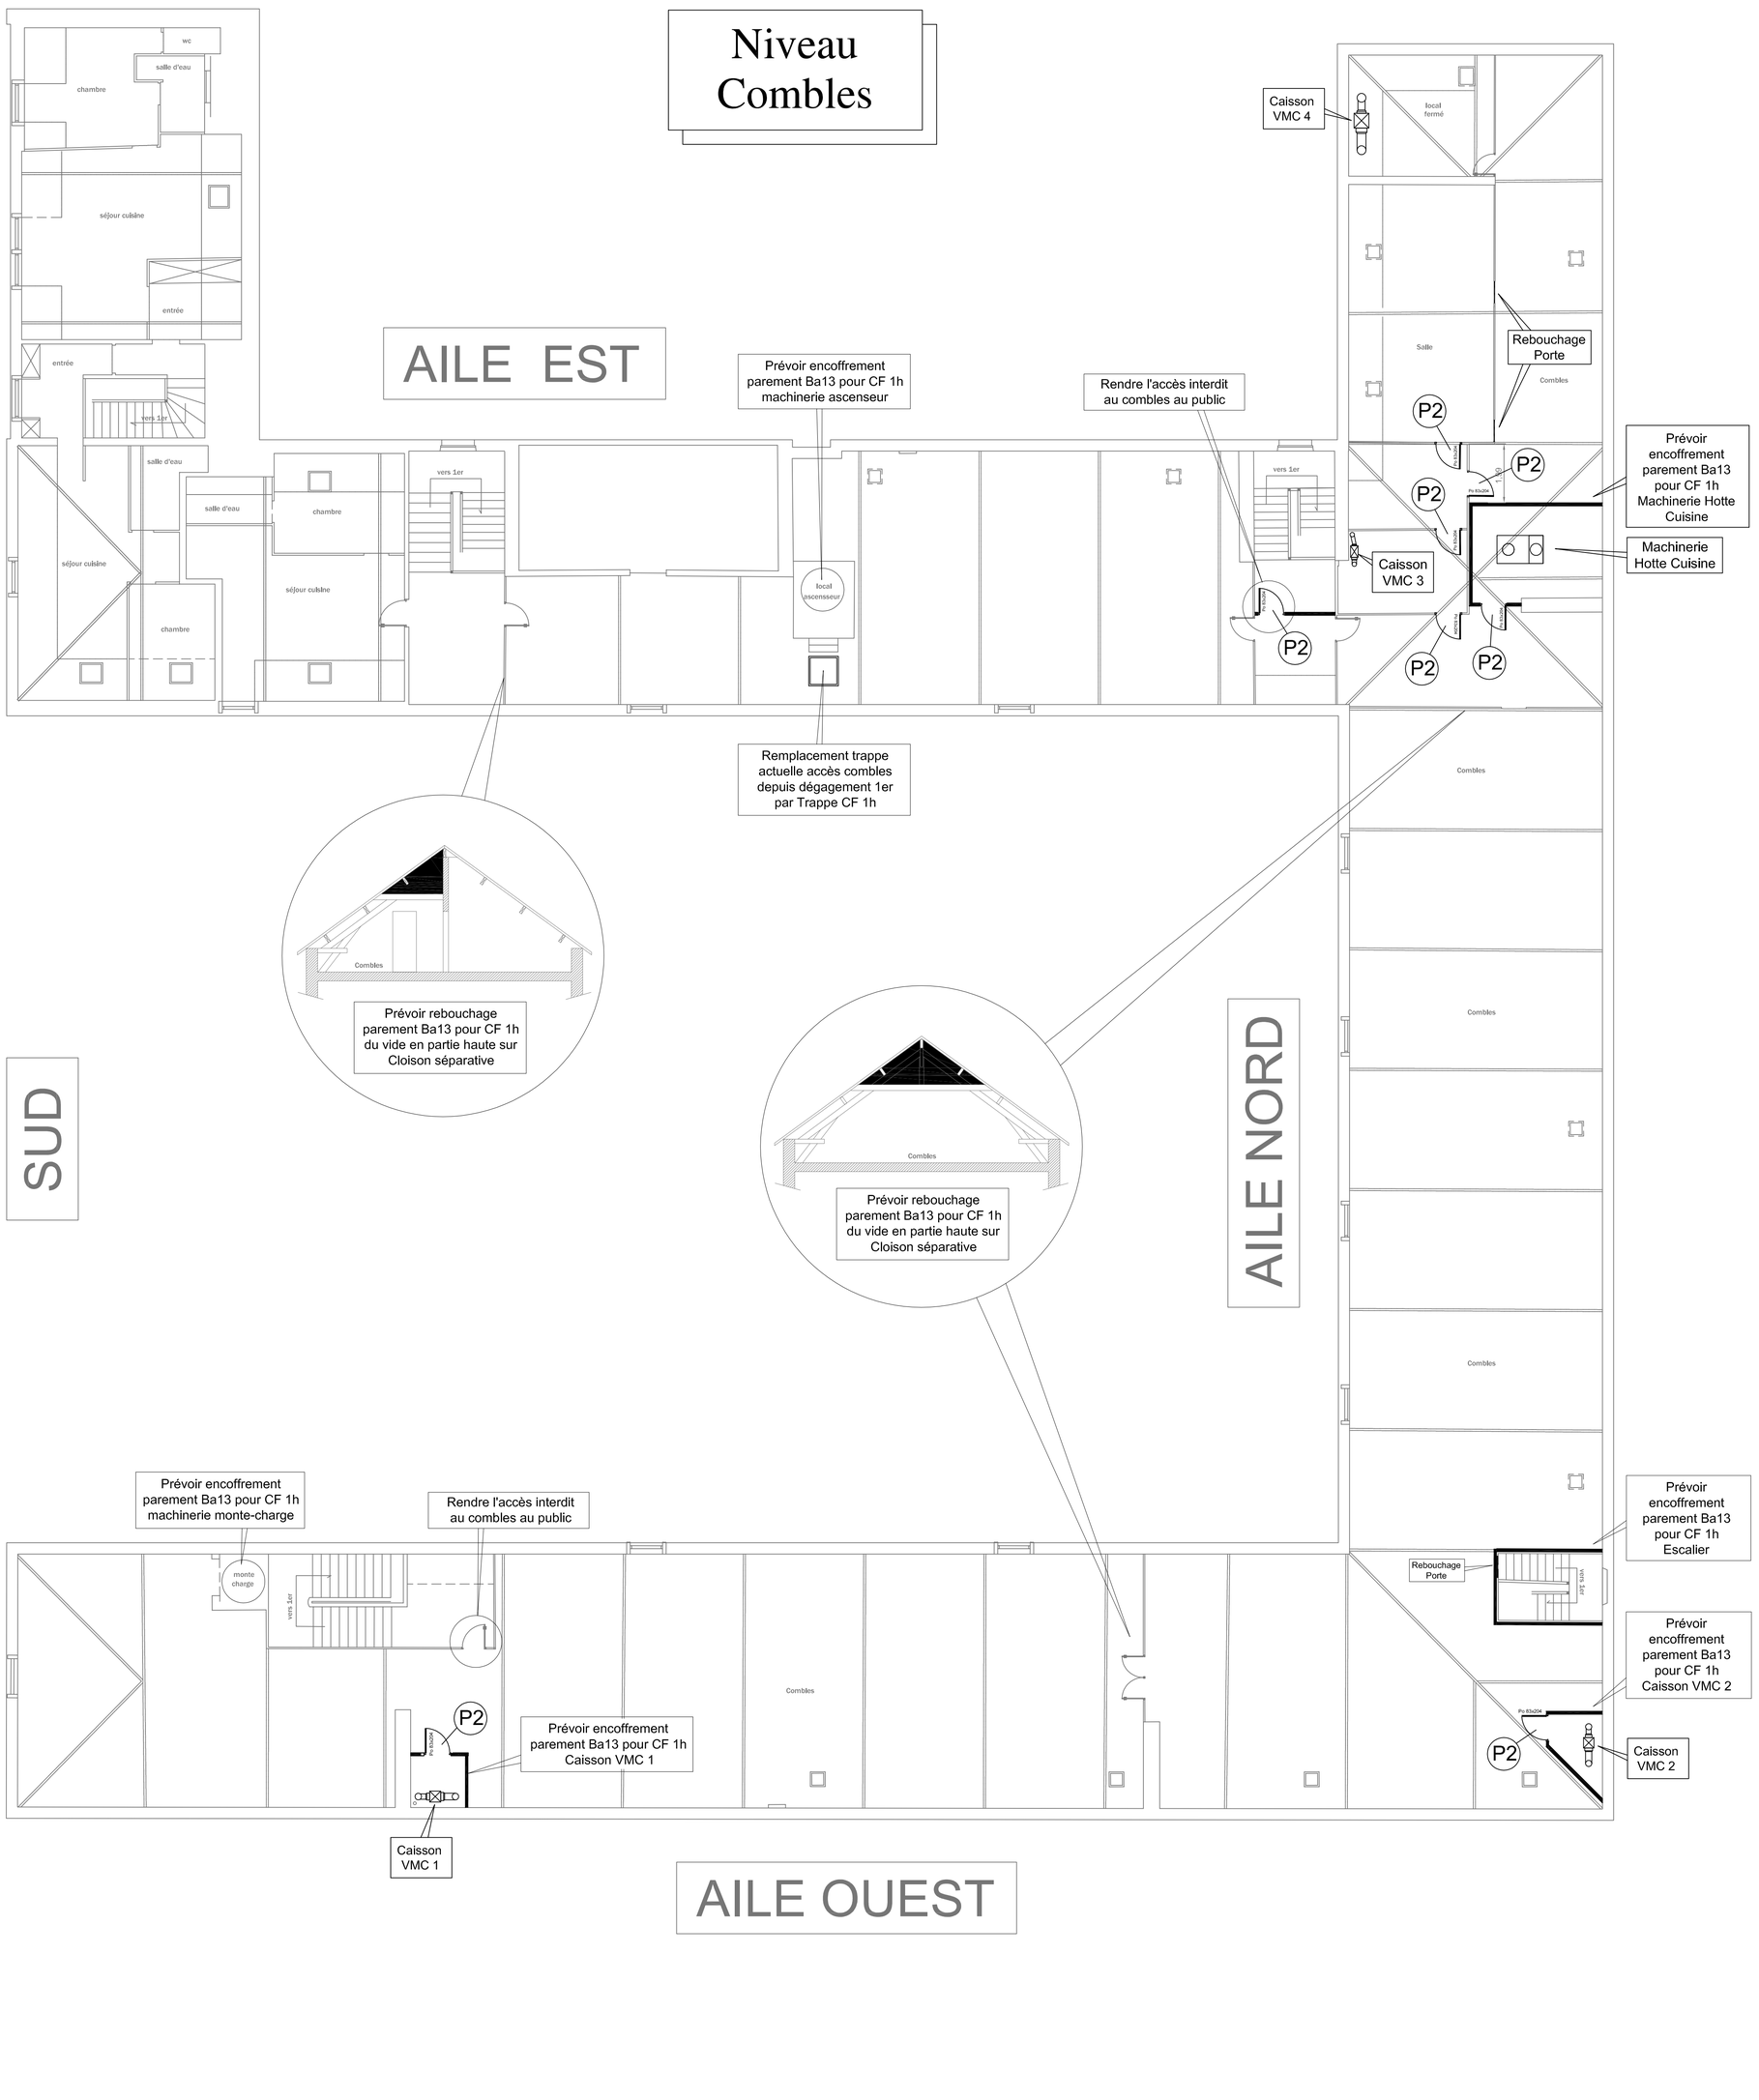


## LEGENDE MENUISERIE INTERIEUR

| SYMBOLE | DESIGNATION |
|---|---|
| P0 | BLOCS-PORTES 1 VANTAIL SIMPLE ACTION<br>C.F. ½ HEURE - AVEC FERME PORTE<br>1 VANTAIL (Dim 103mm)<br><br>LOCALISATION : PORTE ARCHIVES R-1 |
| P1 | BLOCS-PORTES 1 VANTAIL SIMPLE ACTION<br>C.F. ½ HEURE - AVEC FERME PORTE<br>1 VANTAIL (Dim 930mm)<br><br>LOCALISATION : PORTES DONNANT SUR LES CIRCULATIONS |
| P2 | BLOCS-PORTES 1 VANTAIL SIMPLE ACTION<br>C.F. ½ HEURE - AVEC FERME PORTE<br>1 VANTAIL (Dim 830mm)<br><br>LOCALISATION : PORTES DONNANT SUR LES CIRCULATIONS |
| P3 | BLOCS-PORTES 1 VANTAIL SIMPLE ACTION<br>C.F. ½ HEURE - AVEC FERME PORTE<br>1 VANTAIL (Dim 730mm)<br><br>LOCALISATION : PORTES DONNANT SUR LES CIRCULATIONS |
| P4 | BLOCS-PORTES 2 VANTAUX INEGAUX SIMPLE ACTION<br>C.F. ½ HEURE - AVEC FERME PORTE<br>1 VANTAIL (Dim 930mm) + 1/2 VANTAIL (Dim 530mm)<br><br>LOCALISATION : PORTES DONNANT SUR CAGES D'ESCALIER TOUS NIVEAUX |
| P5 | BLOCS-PORTES 2 VANTAUX INEGAUX DOUBLE ACTION à OCULUS<br>D.A.S. /C.F. ½ HEURE A PIVOTS LINTEAUX GROOM GRL200 EMS<br>1 VANTAIL (Dim 930mm) + 1/2 VANTAIL (Dim 530mm)<br><br>LOCALISATION : PORTES DE RECOUPEMENT CIRCULATION NIVEAU RDC |
| P6 | BLOCS-PORTES METALLIQUE 1 VANTAIL SIMPLE ACTION<br>C.F. ½ HEURE - AVEC FERME PORTE<br>1 VANTAIL (Dim 830mm)<br><br>LOCALISATION : PORTE DE CHAUFFERIE ( R-2 / AILE SUD ) |

## LEGENDE MENUISERIE EXTERIEUR

| SYMBOLE | DESIGNATION |
|---|---|
| P7 | BLOCS-PORTES 1 VANTAIL SIMPLE ACTION<br>C.F. ½ HEURE - AVEC FERME PORTE<br>1 VANTAIL (Dim 930mm)<br><br>LOCALISATION : PORTE ACCES POMPIER SUR TERRASSE AILE NORD ET PORTE D' ENTREE CAGE D'ESCALIER AILE NORD |
| P8 (Po 73x204 / Po 73x204) | BLOCS-PORTES 2 VANTAUX EGAUX SIMPLE ACTION<br>C.F. ½ HEURE - AVEC FERME PORTE<br>2 VANTAUX (Dim 730mm)<br><br>LOCALISATION : PORTES DONNANT SUR COUR / PATIO INTERIEUR |
| P9 (53x204 / Po 93x204) | BLOCS-PORTES 2 VANTAUX INEGAUX<br>C.F. ½ HEURE - AVEC FERME PORTE<br>1 VANTAIL (Dim 930mm) + 1/2 VANTAIL (Dim 530mm)<br><br>LOCALISATION : PORTE D' ENTREE CAGE D'ESCALIER AILE EST |
| P10 | BLOCS-PORTES 2 VANTAUX EGAUX SIMPLE ACTION<br>C.F. ½ HEURE - AVEC FERME PORTE<br>2 VANTAUX (Dim 730mm)<br><br>LOCALISATION : PORTE ACCES SUD DE L'AILE EST NIVEAU RDC |

## LEGENDE PLATRERIE & FLOCAGE

| SYMBOLE | DESIGNATION |
|---|---|
| | CLOISON COMPOSÉE DE 2 PAREMENTS DE CHAQUE FACE EN BA13 - - CF 1H OU CARREAUX DE PLÂTRE |
| | Projection flocage CF 2h<br>gamme ISOFLAMME<br>ou PROMASPRAY F250 ou équivalent<br>LOCALISATION : PLAFOND CHAUFFERIES EST et OUEST |
| | Projection d'enduit pâteux type PROMASPRAY P300 de chez PROMAT en épaisseur 30mm<br>(à adapter selon les types de Profilés) afin d'obtenir un r 60min<br>sur structure métallique, finition brute de Projection<br>LOCALISATION : PLAFOND CAVE et ARCHIVES sous CUISINE |
| | Projection CF1h Sous Dalle béton + Fibralith fond de coffrage +<br>Nergalto + crépis<br>LOCALISATION : PLAFOND RESERVE CUISINE |


TCE04

Maître d'oeuvre :
Charlotte Jackman-Allain
5, Rue du Clos
58 400 La Charité sur Loire
Tél : 09.71.51.23.78
Port. : 06.87.88.24.24
allainjack@wanadoo.fr

Maître d'ouvrage :
INSERR
122 rue des Montapins
58 000 NEVERS
Tél : 03 86 59 90 59
Fax: 03 86 59 53 82


**INSTITUT NATIONAL DE SECURITE ROUTIERE ET DE RECHERCHES**

**58 000 NEVERS**

# Travaux de mise aux normes Sécurité incendie et d'accessibilité

LOT T.C.E.

MENUISERIE - PLATRERIE - FLOCAGE

DCE

Implantation

Niveau Combles

Date : 29 / 04 / 2016
Ech : 1 / 100 ème

Ref. Informatique :
16002c01-DCE TCE.dwg


B.E.T GRIMOIN SAS
ZAC Détour du Pavé - Rue du Briou
18230 St DOULCHARD
Tél : 02.48.24.66.06 Fax : 02.48.70.15.58
E-mail : bet-grimoin@wanadoo.fr


| IND. | MODIFIE LE : | SUJET DE LA MODIFICATION : |
|---|---|---|
| | | |
| | | |
| | | |
| | | |