


Niveau  
Rez de Chaussée

AILE EST

AILE NORD

AILE OUEST

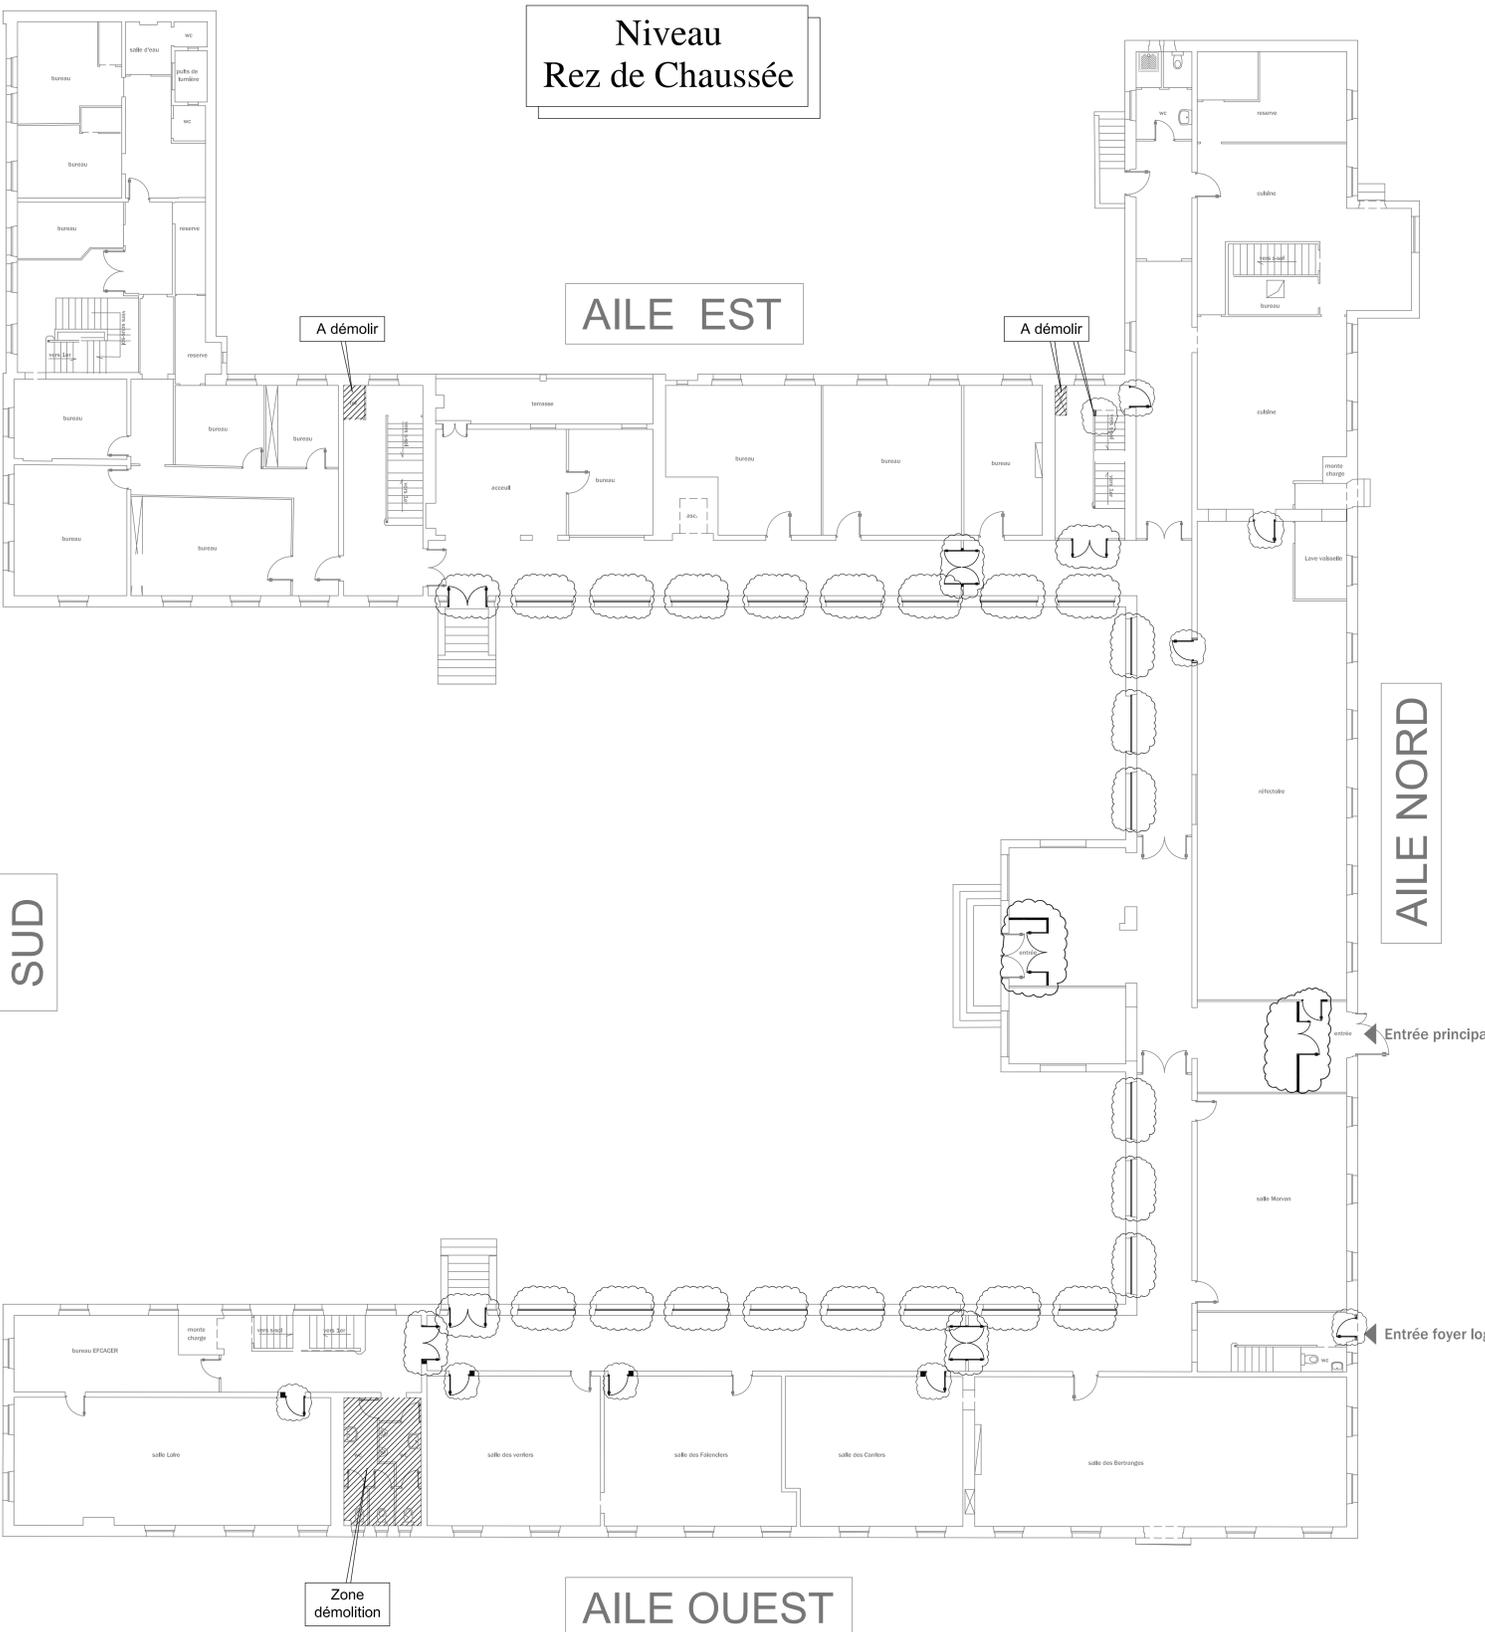

LEGENDE DEPOSE / DEMOLITION	
SYMBOLE	DESIGNATION
	DEMOLITION / DEPOSE DE LA ZONE COMPRENANT HUISSERIE / CLOISON / REVETEMENT SOL-MUR
	AGRANDISSEMENT ENCADREMENT PORTE SUR CLOISON PLATRE ou bien MUR PLEIN
	DEMOLITION / DEPOSE DE LA ZONE COMPRENANT HUISSERIE / CLOISON / REVETEMENT SOL-MUR
	DEPOSE CLOISON
	DEPOSE ET EVACUATION HUISSERIE

	<b>Maître d'oeuvre :</b> Charlotte Jackman-Allain 5, Rue du Clos 58 400 La Charité sur Loire Tél : 09.71.51.23.78 Port. : 06.87.88.24.24 allainjack@wanadoo.fr	<b>Maître d'ouvrage :</b> INSERR 122 rue des Montapins 58 000 NEVERS Tél : 03 86 59 90 59 Fax: 03 86 59 53 82 
--	---	---

**INSTITUT NATIONAL DE SECURITE  
ROUTIERE ET DE RECHERCHES**  
58 000 NEVERS

Travaux de mise aux normes  
Sécurité incendie et d'accessibilité  
LOT T.C.E.

PLAN DE DEMOLITION  
Niveau Rez de Chaussée

Date : 29 / 04 / 2016 Ech. : 1 / 100ème	B.E.T GRIMOIN SAS ZAC Décor du Pavé - Rue du Briou 18230 St. DOUL CHARD Tél : 02.48.24.66.06 Fax : 02.48.70.15.58 E-mail : bet-grimoin@wanadoo.fr
--------------------------------------------	---

IND.	MODIFIE LE :	SUJET DE LA MODIFICATION :