


Niveau
1er Etage

AILE EST

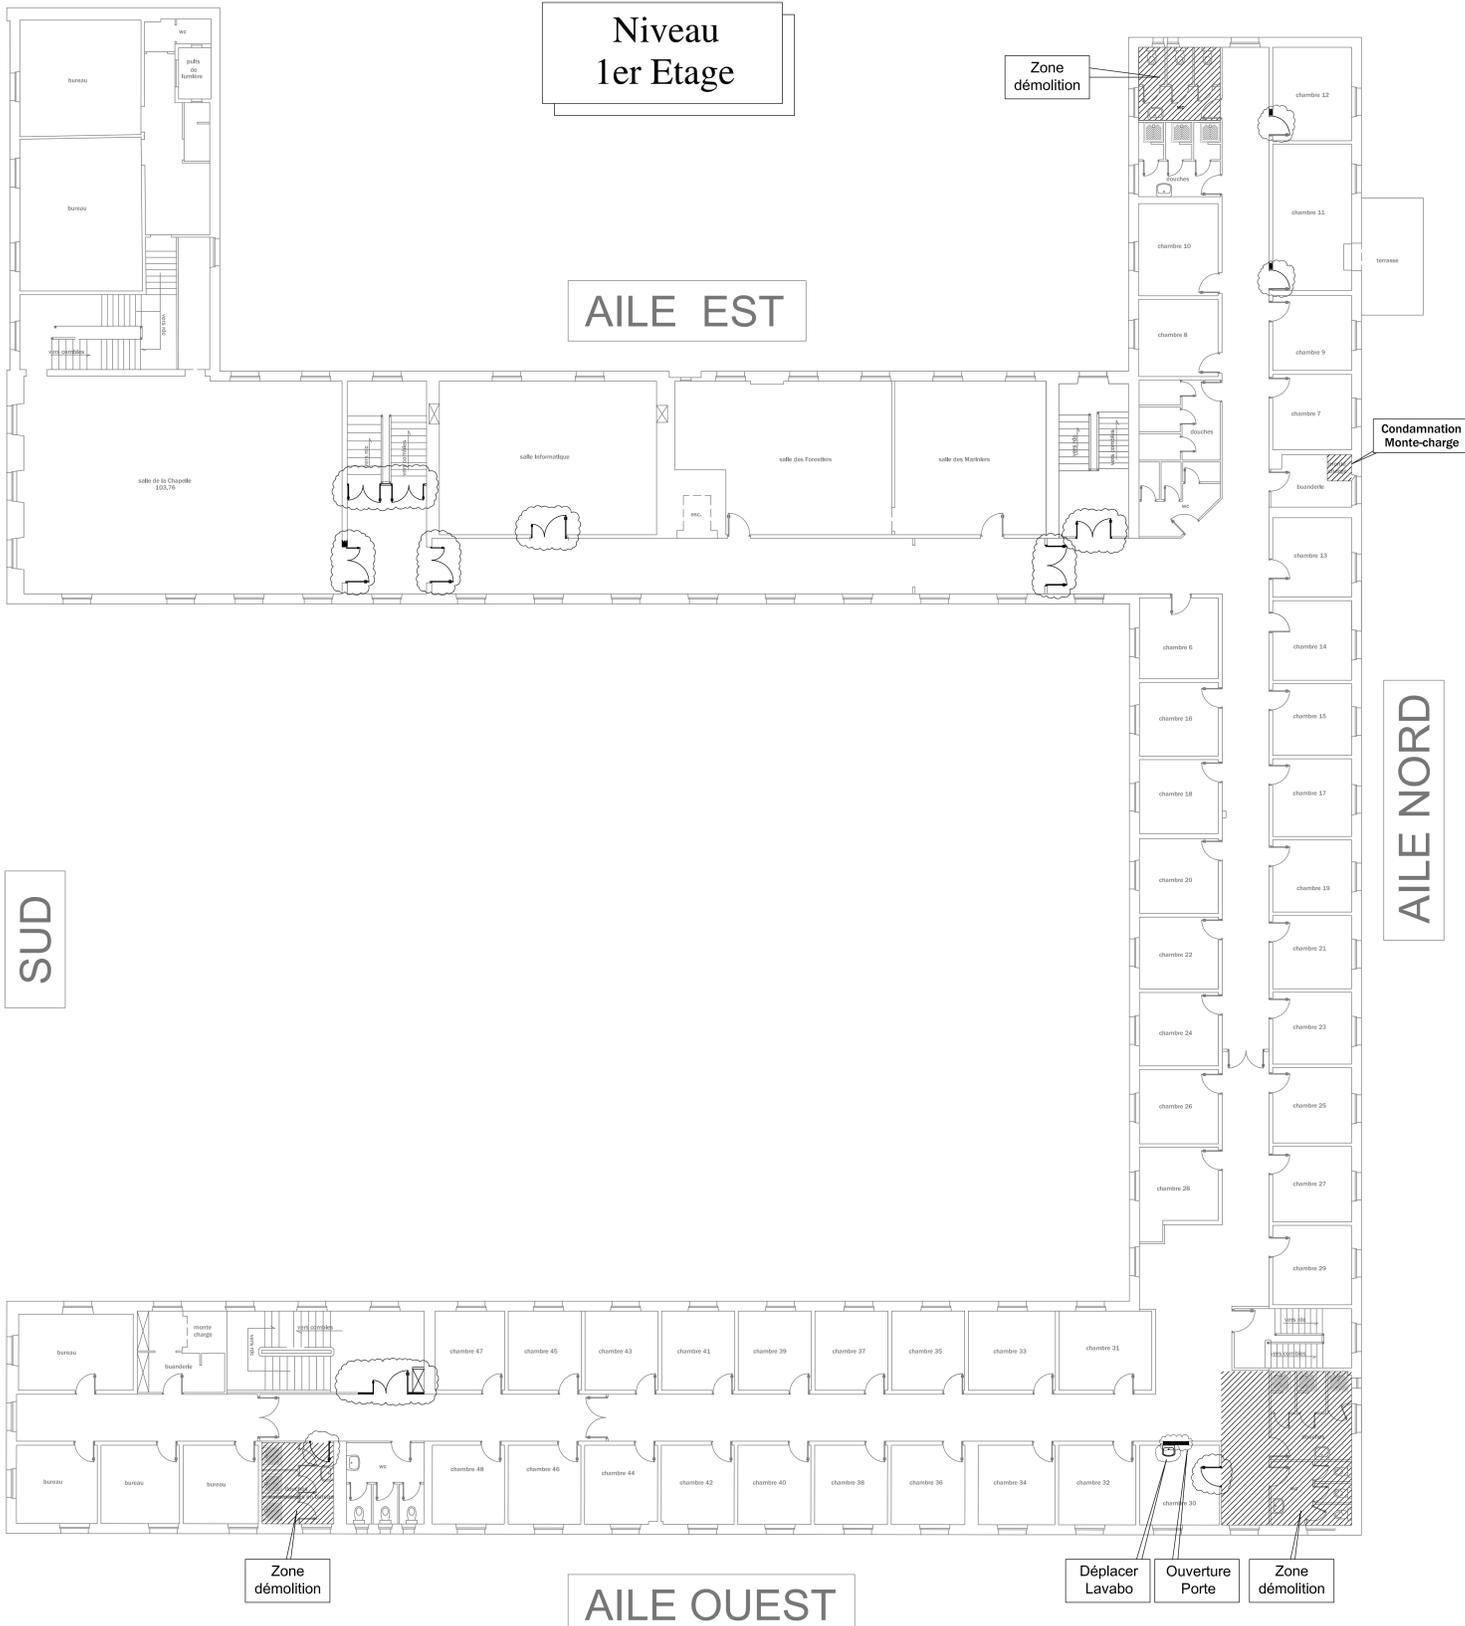

| LEGENDE DEPOSE / DEMOLITION | |
|-----------------------------|------------------------------------------------------------------------------------|
| SYMBOLE | DESIGNATION |
| | DEMOLITION / DEPOSE DE LA ZONE COMPRENANT HUISSERIE / CLOISON / REVETEMENT SOL-MUR |
| | AGRANDISSEMENT ENCADREMENT PORTE SUR CLOISON PLATRE ou bien MUR PLEIN |
| | DEMOLITION / DEPOSE DE LA ZONE COMPRENANT HUISSERIE / CLOISON / REVETEMENT SOL-MUR |
| | DEPOSE CLOISON |
| | DEPOSE ET EVACUATION HUISSERIE |

| | |
|---|---|
| Maitre d'oeuvre : Charlotte Jackman-Allain 5, Rue du Clos 58 400 La Charité sur Loire Tél : 09.71.51.23.78 Port. : 06.87.88.24.24 allainjack@wanadoo.fr | Maitre d'ouvrage : INSERR 122 rue des Montapins 58 000 NEVERS Tél : 03 86 59 90 59 Fax: 03 86 59 53 82 |
|---|---|

**INSTITUT NATIONAL DE SECURITE
ROUTIERE ET DE RECHERCHES**
58 000 NEVERS

Travaux de mise aux normes
Sécurité incendie et d'accessibilité
LOT T.C.E.

PLAN DE DEMOLITION
Niveau 1er ETAGE

| | |
|------------------------------------------------------------------------------------------|---|
| Date : 15 / 03 / 2016 Ech. : 1 / 100ème Ref. Informatique : 1600201-DCE TCE.dwg | B.E.T GRIMON SAS ZAC Décur du Pavé - Rue du Briou 18230 St DOUL CHARD Tél : 02.48.24.66.06 Fax : 02.48.70.15.58 E-mail : bet-grimon@wanadoo.fr |
|------------------------------------------------------------------------------------------|---|

| IND. | MODIFIE LE : | SUJET DE LA MODIFICATION : |
|------|--------------|----------------------------|
| | | |
| | | |
| | | |