

Maitre d'oeuvre :
Charlotte Jackman-Allain
5, Rue du Clos
58 400 La Charité sur Loire
Tél : 09.71.51.23.78
Port. : 06.87.88.24.24
allainjack@wanadoo.fr

Maitre d'ouvrage :
INSERR
122 rue des Montapins
58 000 NEVERS
Tél : 03 86 59 90 59
Fax: 03 86 59 53 82




INSTITUT NATIONAL DE SECURITE
ROUTIERE ET DE RECHERCHES

58 000 NEVERS

Travaux de mise aux normes
Sécurité incendie et d'accessibilité


LOT 03 - PLATRERIE - PEINTURE -
PLAFONDS SUSPENDUS -CARRELAGE -FAIENCES

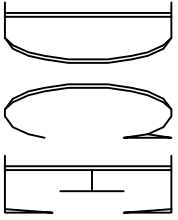

Aménagement des Zones
Sanitaires / Douches PMR


Date : 29 / 04 / 2016
Ech : 1 / 50 ème

Ref. Informatique :
16002c01-DCE TCE.dwg

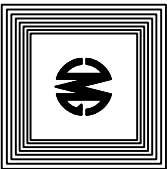

B.E.T GRIMOIN SAS
ZAC Détour du Pavé - Rue du Briou
18230 St DOULCHARD
Tél : 02.48.24.66.06 Fax : 02.48.70.15.58
E-mail : bet-grimoin@wanadoo.fr

IND.	MODIFIE LE :	SUJET DE LA MODIFICATION :

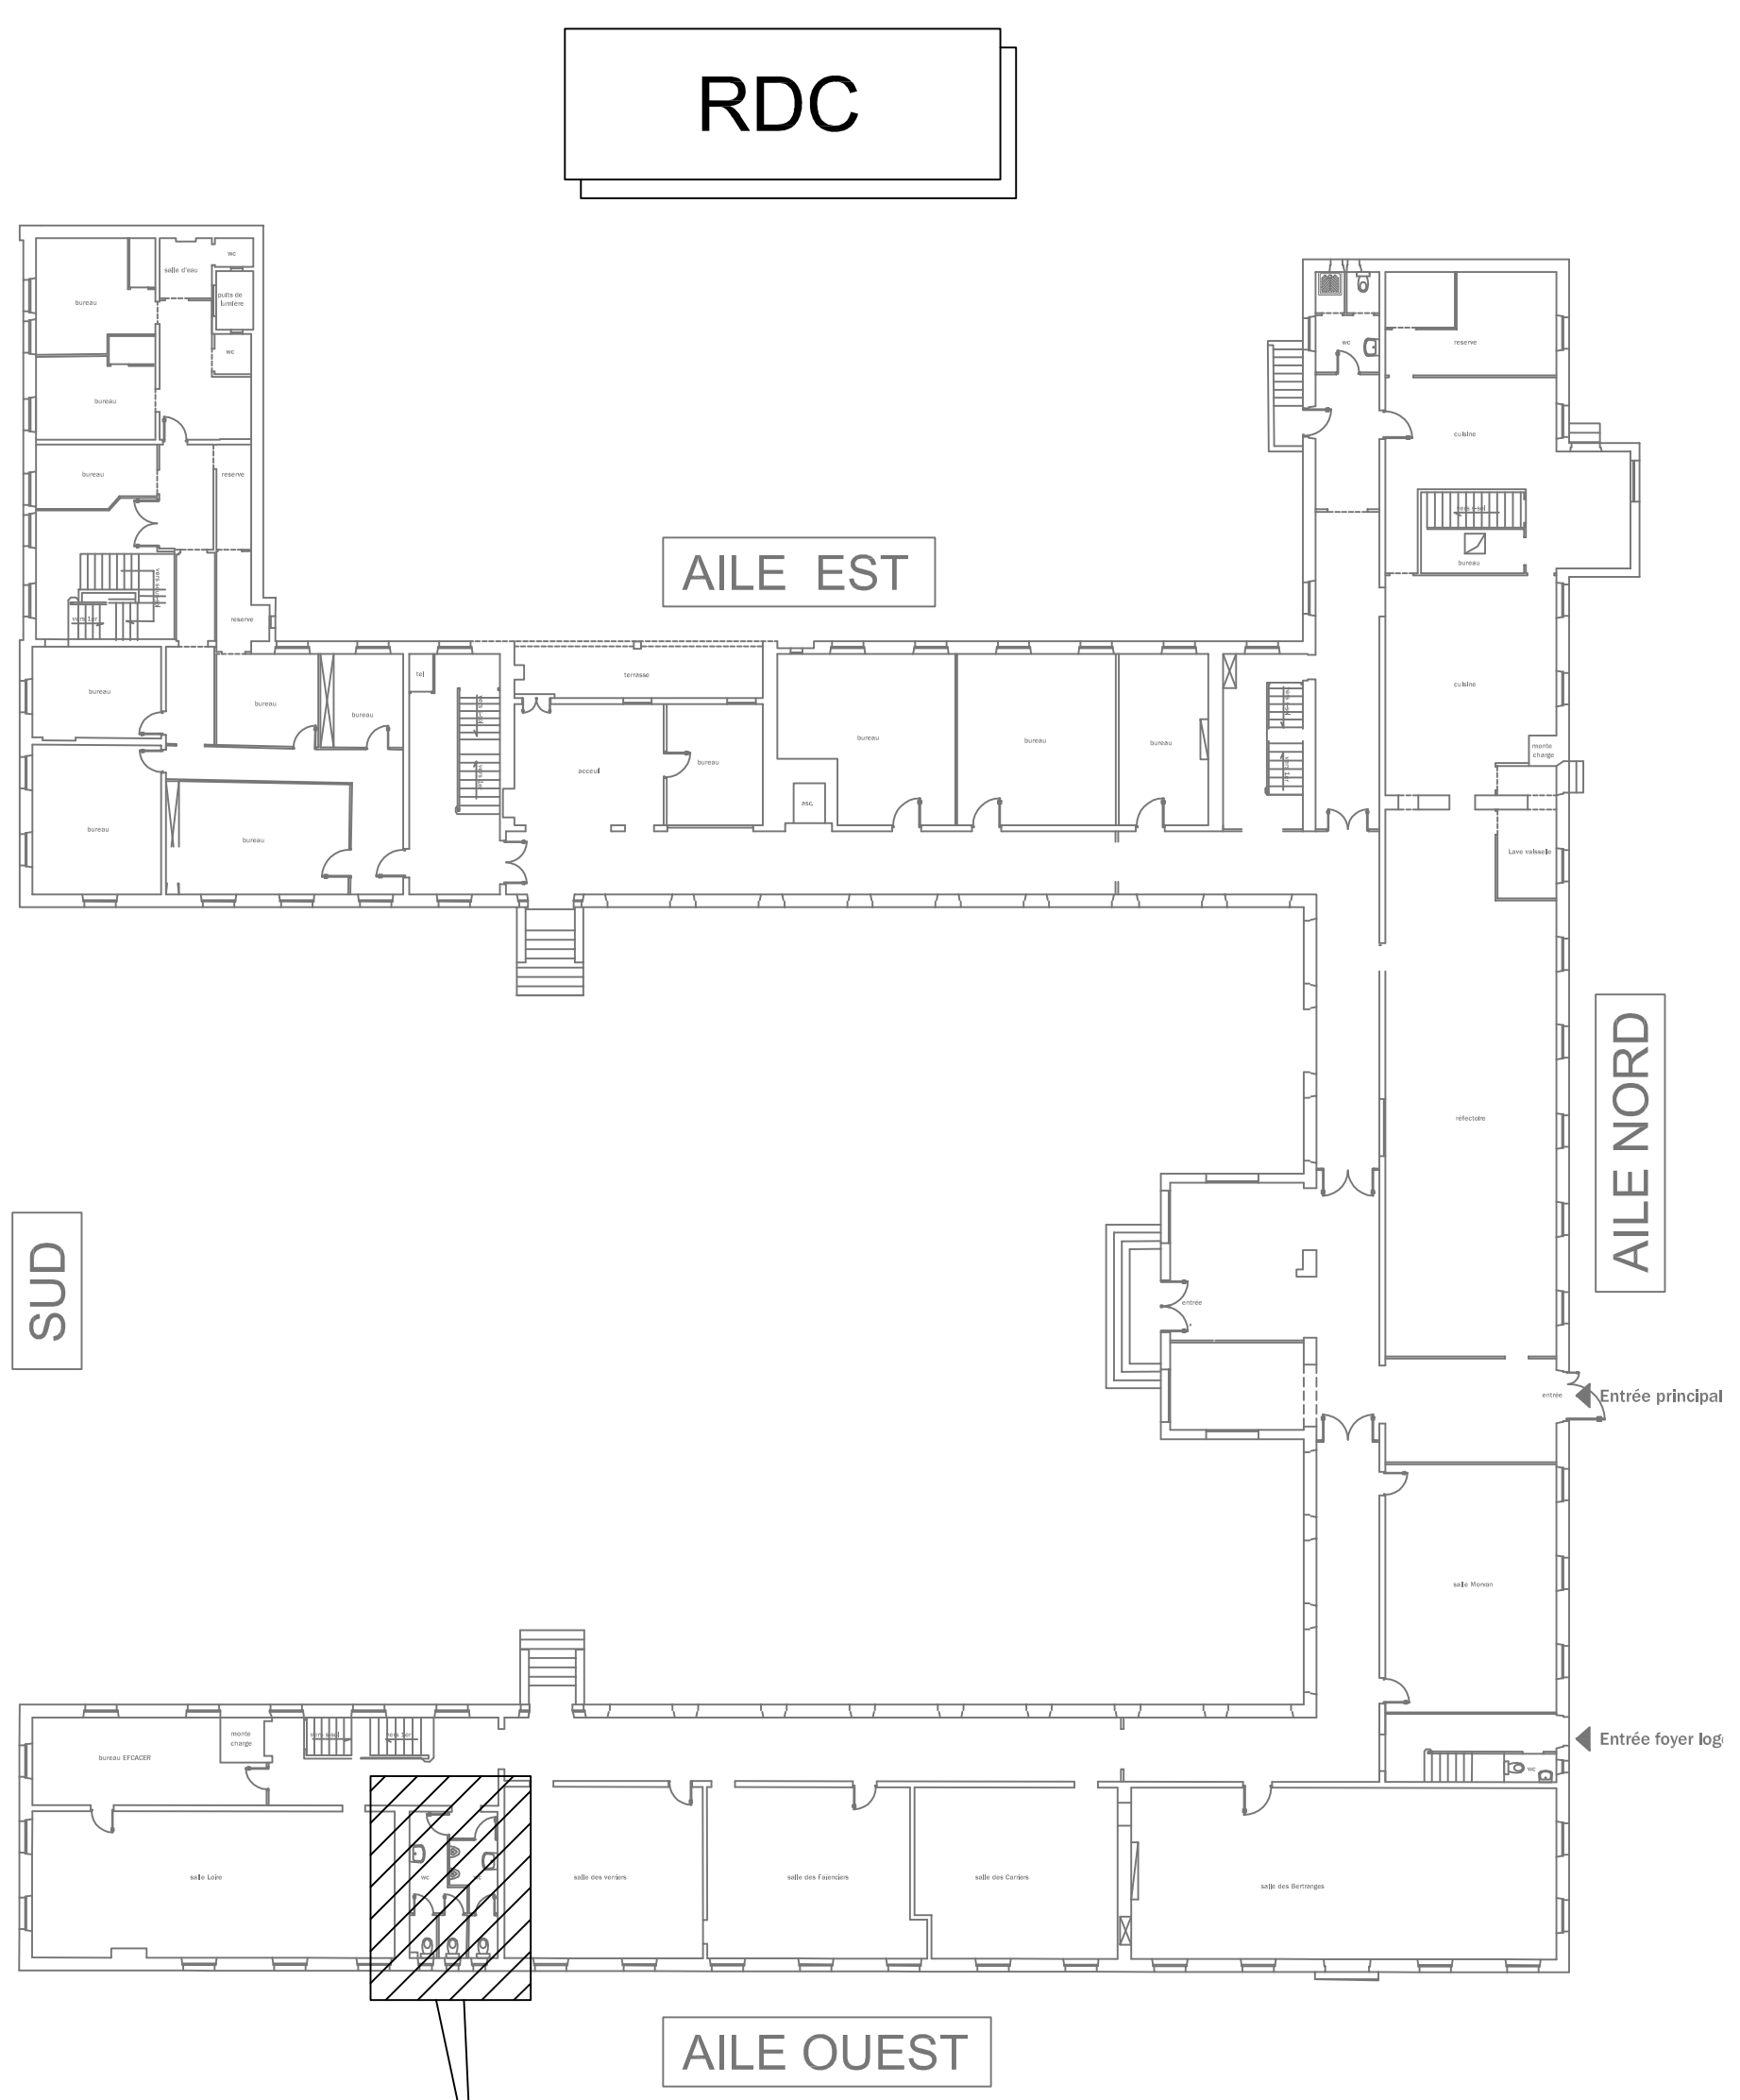

ECHELLE 1 / 250 eme

N: FOLIO:	DATE:	DESSIN:	AFFAIRE N:	CLIENT:	ETAT ACTUEL Zones de travaux Niveau RDC	B.E.T. GRIMOIN SAS 703, Rue du Briou 18230 SAINT DOULCHARD Tél: 02.48.24.66.06 - Fax: 02.48.70.15.58 E-mail : bet-grimoin@wanadoo.fr
01	12/04/16	SL	16002	INSERR - NEVERS		
	N: PLAN:	FICH. INF				
INDICE DE MODIFICATION:		TCE09	16002c01			

1er Etage

EXTREMITE AILE EST
Réfection des sanitaires

VOIR Folio 4



AILE OUEST
Suppression des douches
et création d'un bureau

EXTREMITE AILE OUEST
Réfection et agrandissement des sanitaires

VOIR Folios 5 et 6

CLIENT:	INSERR – NEVERS	 B.E.T. GRIMON 703, Rue du Brion
---------	-----------------	--

N: FOLIO : 02	DATE: 12/04/16	DESSIN: SL
	N: PLAN: PL01	FICH. INF 16002c01
INDICE DE MODIFICATION:		

1

Zones de travaux – Niveau 1er Etage






N: FOLIO:	DATE:	DESSIN:
03	15/03/16	SL
N: PLAN:	FICH. INF	
TCE09	16002c01	

INDICE DE MODIFICATION:


AFFAIRE N° 16002	CLIENT: INSERR – NEVERS
ZONE SANITAIRES PMR – RDCC	




B.E.T. GRIMOIN SAS
703, Rue du Brion
18230 SAINT DOULCHARD
Tél:02.48.24.66.06 - Fax:02.48.70.15.58
E-mail : bet-grimoin@wanadoo.fr

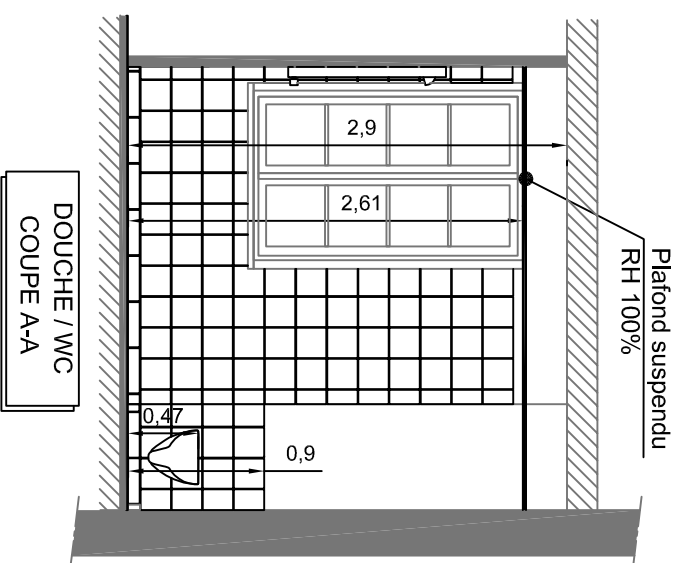


**DOUCHE / WC
COUPE A-A**

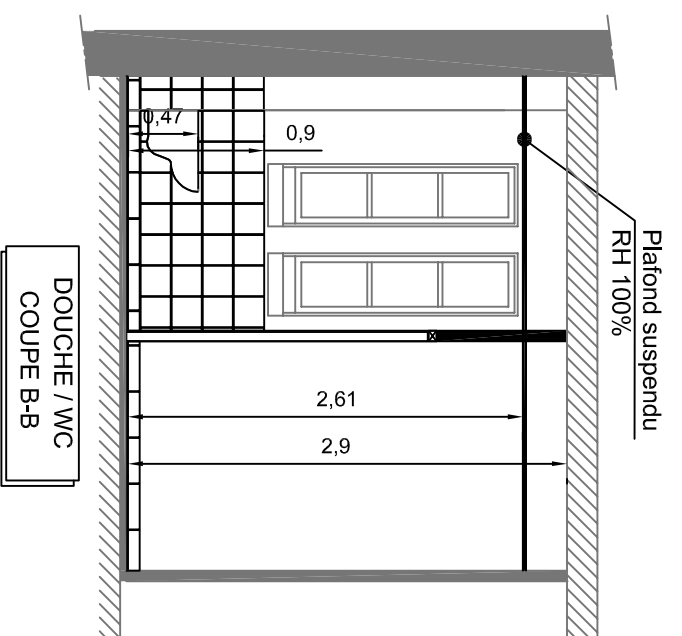


DOUCHE / WC
COUPE B-B

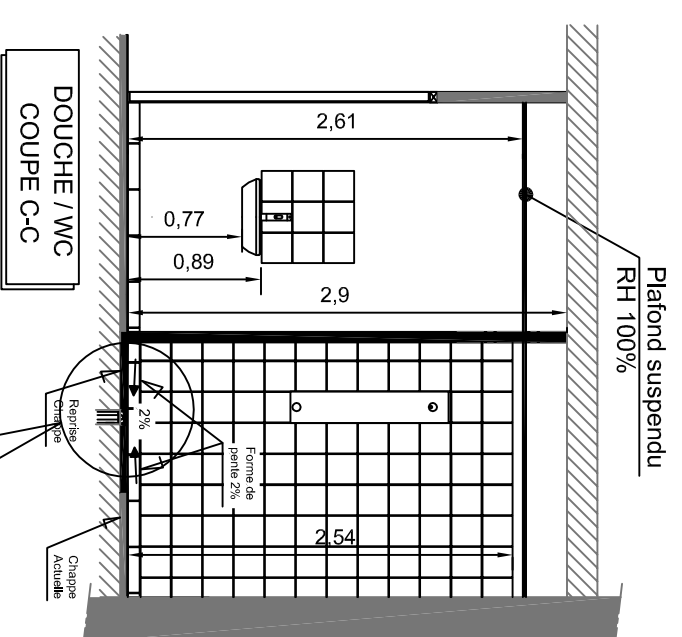

DOUCHE / WC
COUPE C-C

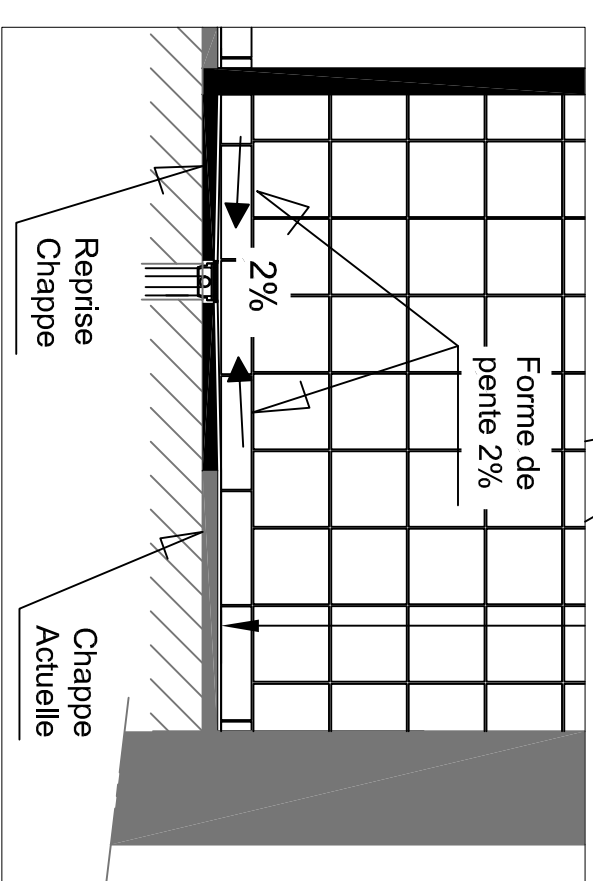

Forme de
- pente 2%

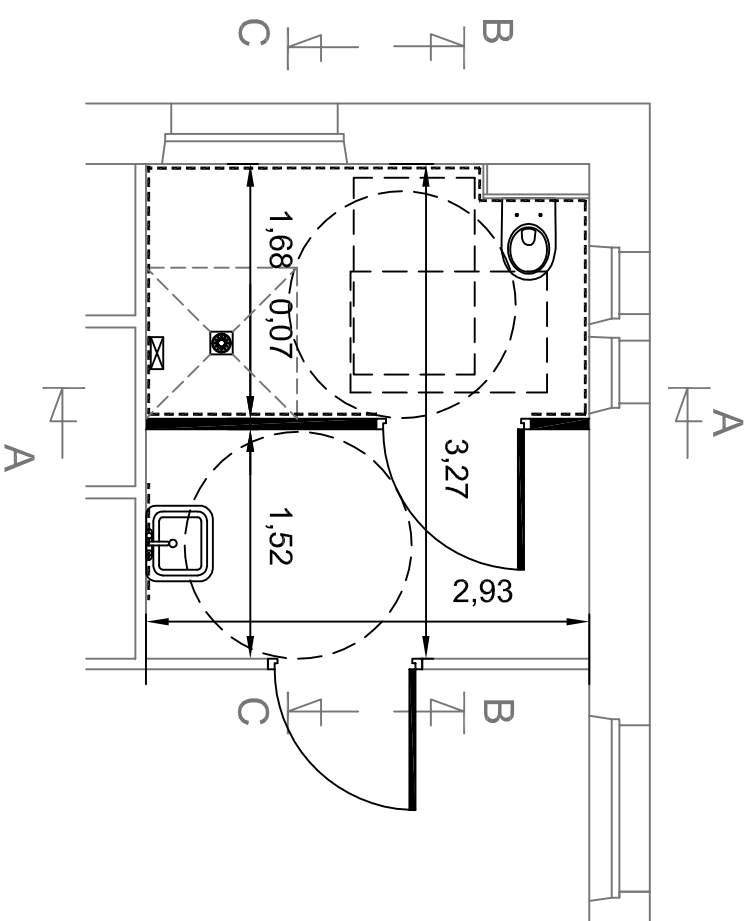Chappe
Actuelle

VUE EN PLAN


Aménagement
de sanitaire /
douche PMR

ECHELLE 1 / 50 ème

N° FOLIO :		DATE :	DESSIN :	AFFAIRE N° :		CLIENT :
04		15/03/16	SL	16002		
INDICE DE MODIFICATION :		N° PLAN :	FICH. INF.	ZONE SANITAIRE / DOUCHE PMR - 1er		
TOE09		16002c01				
						
B.E.T. GRIMONV SAS 703, Rue du Broiu 18230 SAINT DOULCHARD Tél:02.48.24.66.05 - Fax:02.48.70.15.55 E-mail : bet.grimovh@wanadoo.fr						



B.E.T. GRIMOIN SAS
703, Rue du Brou
18230 SAINT DOULCHARD
Tél:02.48.24.66.06 - Fax:02.48.70.15.5
E-mail : bet-grimoir@wanadoo.fr

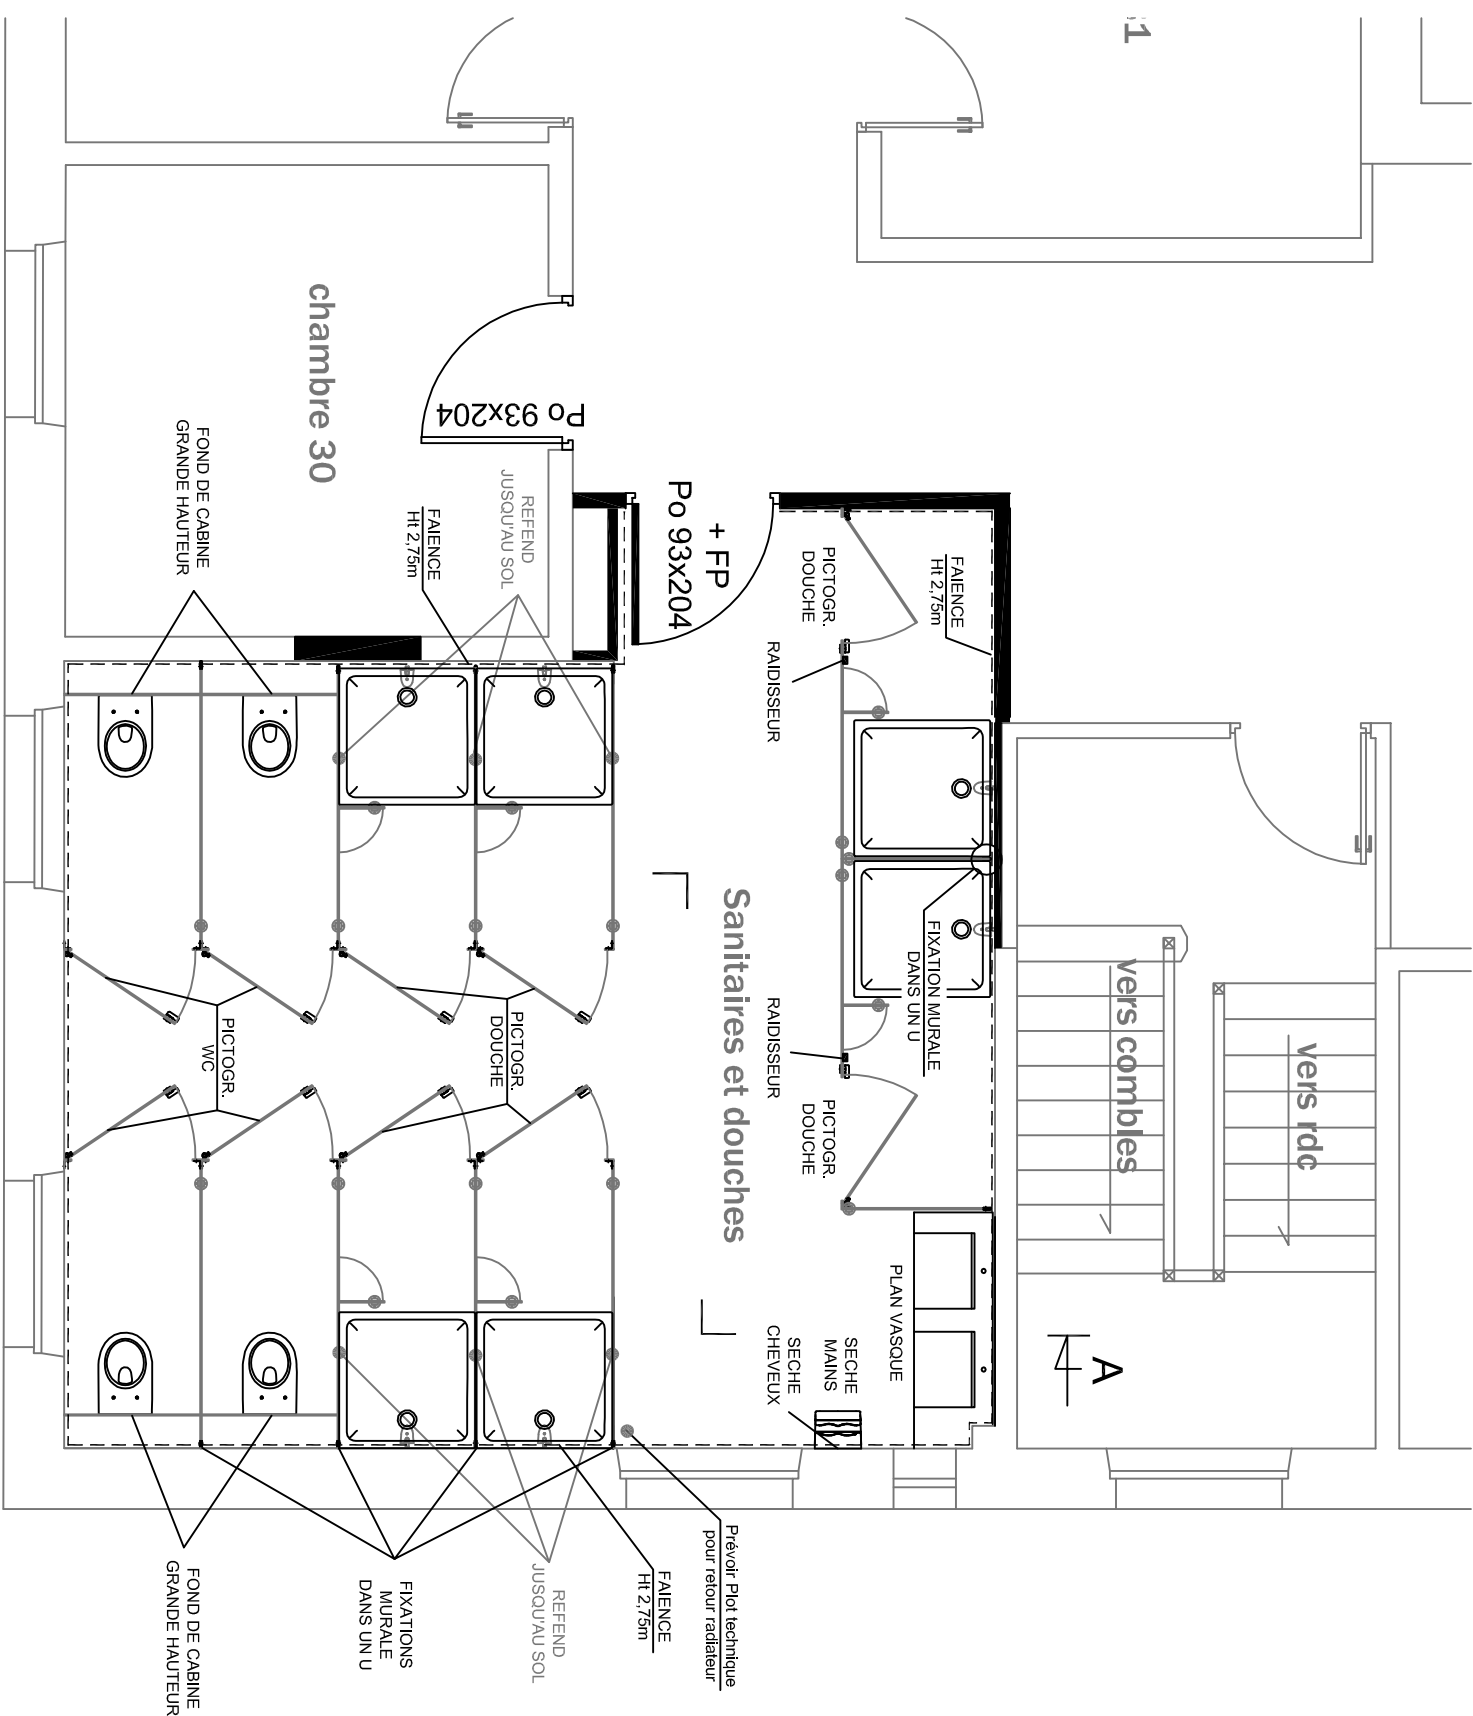

SANITAIRES ET DOUCHES
VUE EN PLAN

ECHELLE 1 / 50 ème

N: FOLIO :		DATE:	DESSIN:	AFFAIRE N:	CLIENT:	INSERR – NEVERS
05		15/03/16	SL	16002		
N: PLAN:		FIGH. INF				
TCE09		16002c01				
INDICE DE MODIFICATION:						
SANITAIRE/DOUCHE COLLECTIF – 1er						
VUE EN PLAN						

B.E.T. GRIMOIN SAS
703, Rue du Bribou
18230 SAINT DOULCHARD
Tél:02.48.24.66.06 - Fax:02.48.70.15.58
E-mail : bet-grimoin@wanadoo.fr

