


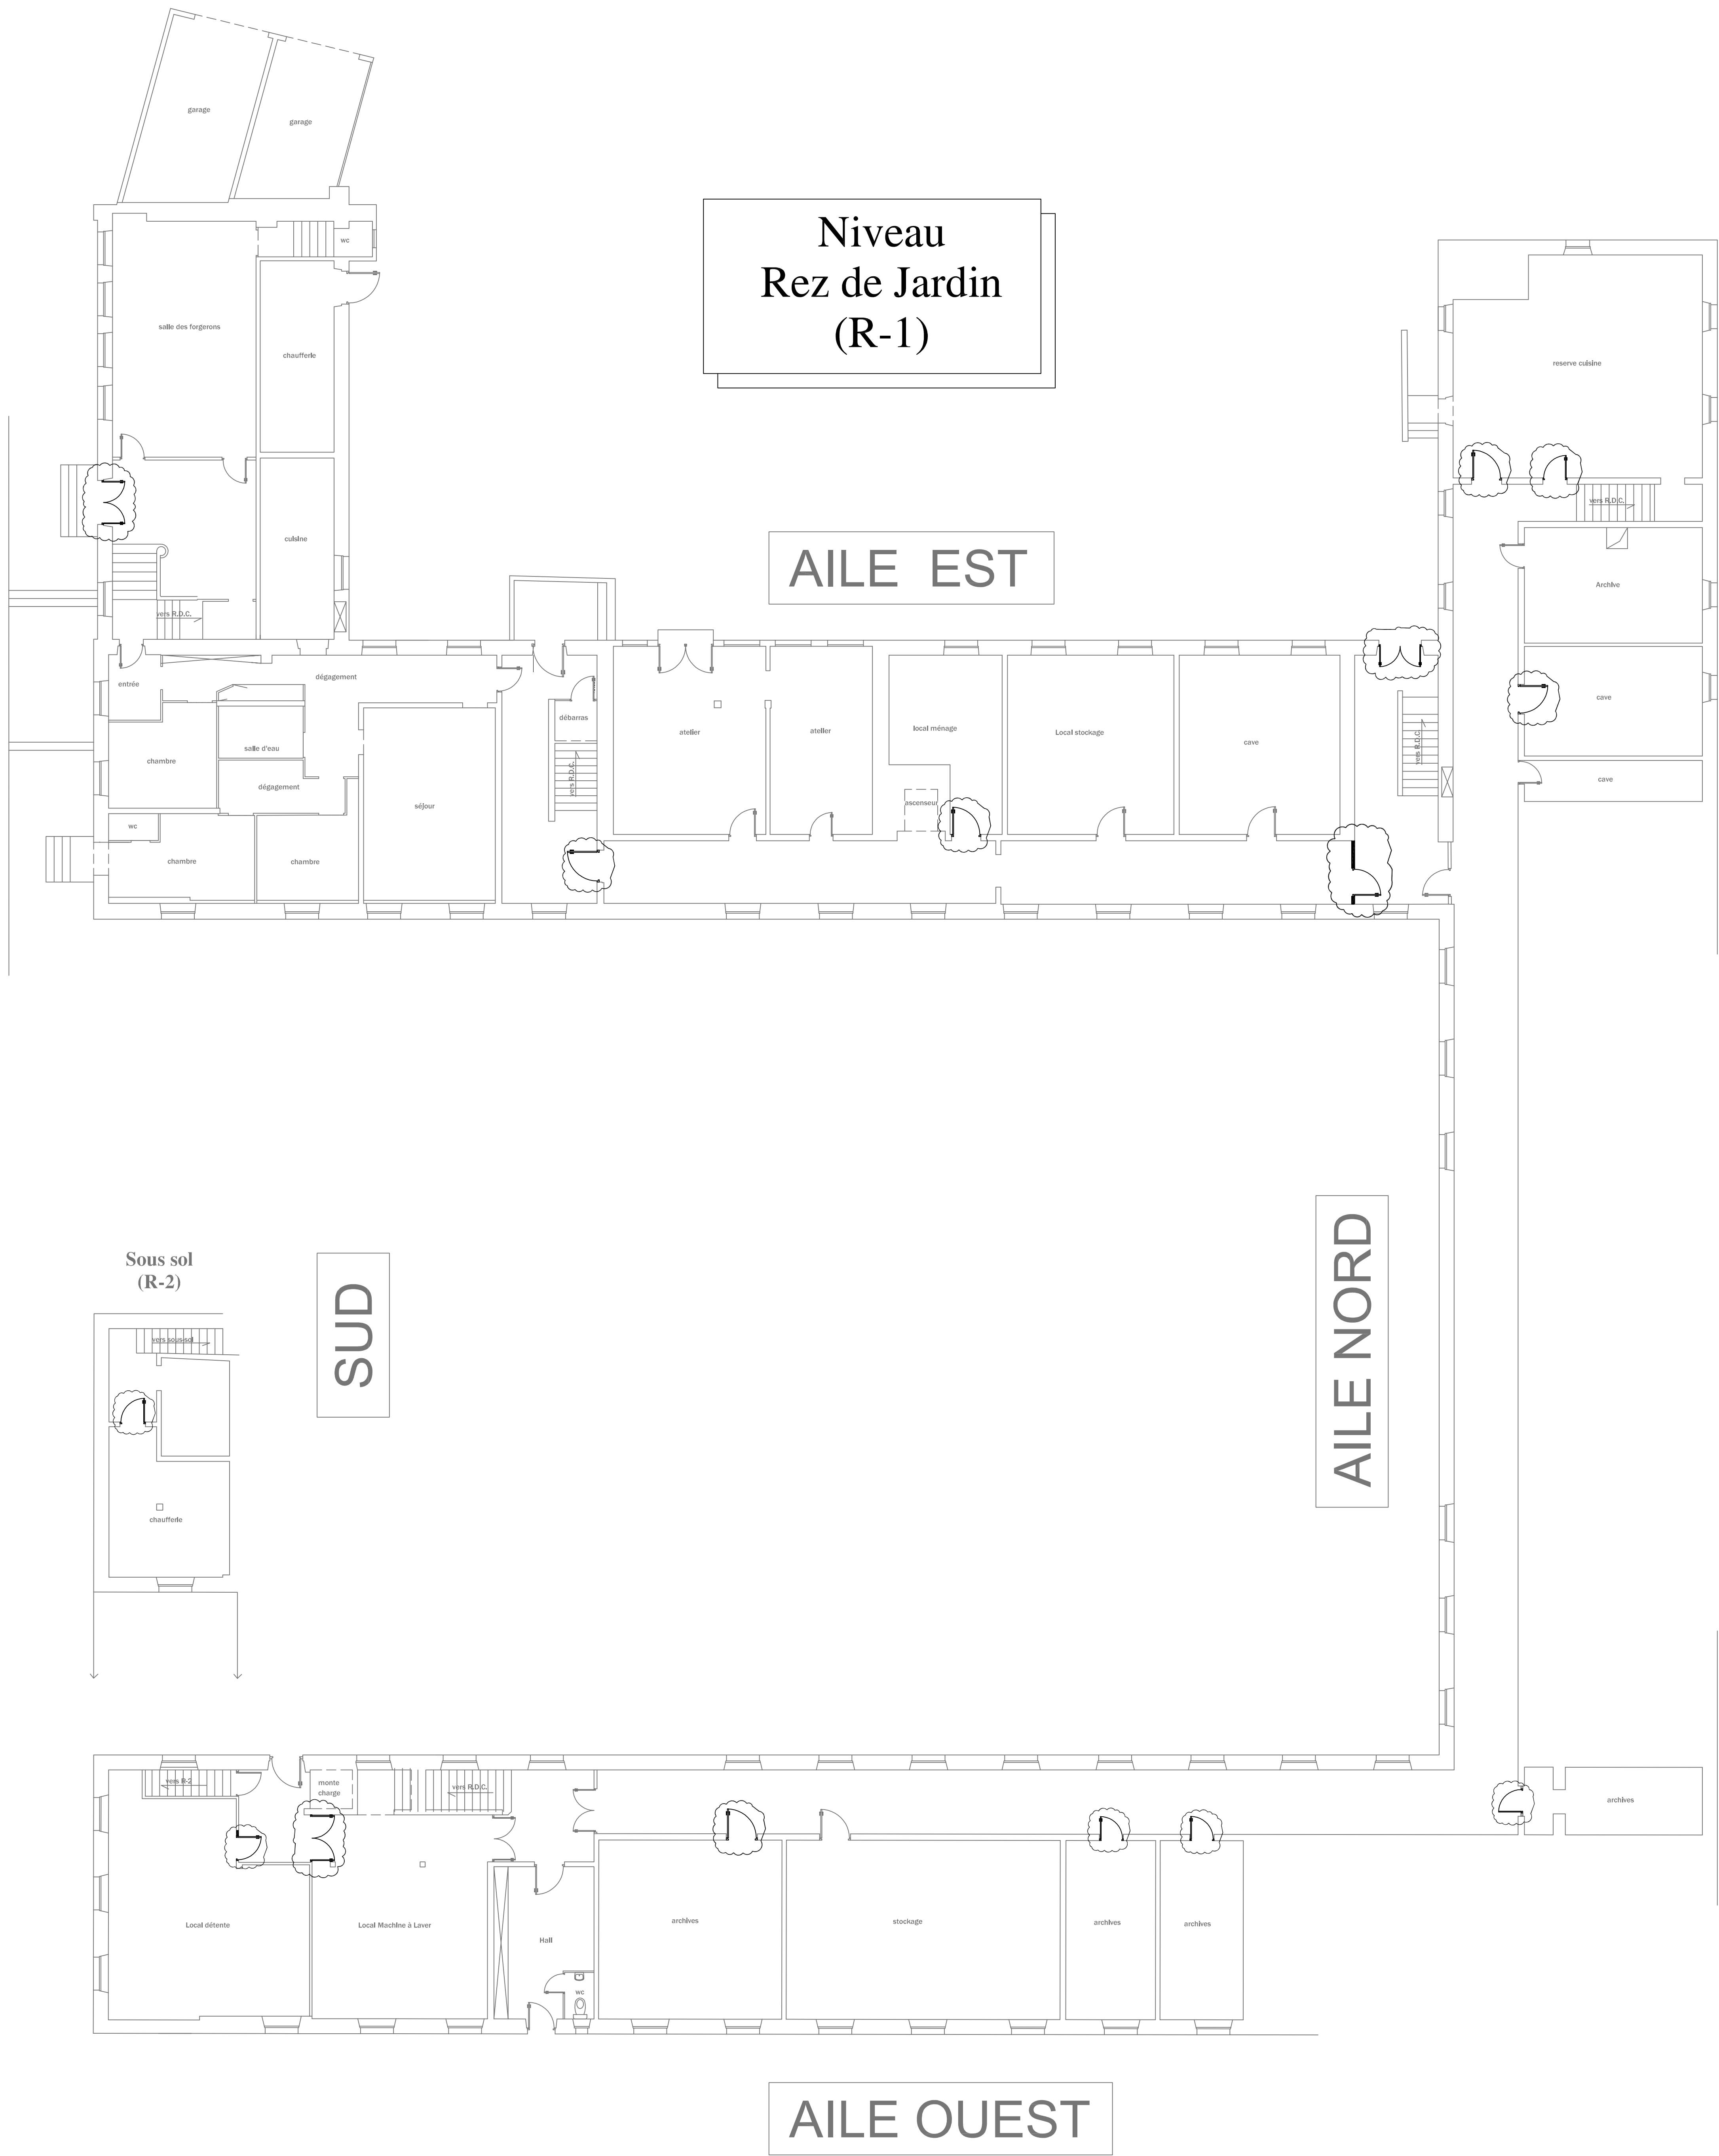

LEGENDE DEPOSE / DEMOLITION	
SYMBOLE	DESIGNATION
	DEMOLITION / DEPOSE DE LA ZONE COMPRENANT HUISSERIE / CLOISON / REVETEMENT SOL-MUR
	AGRANDISSEMENT ENCADREMENT PORTE SUR CLOISON PLATRE ou bien MUR PLEIN
	DEMOLITION / DEPOSE DE LA ZONE COMPRENANT HUISSERIE / CLOISON / REVETEMENT SOL-MUR
	DEPOSE CLOISON
	DEPOSE ET EVACUATION HUISSERIE

Maitre d'oeuvre :
Charlotte Jackman-Allain
5, Rue du Clos
58 400 La Charité sur Loire
Tél : 09.71.51.23.78
Port : 06.87.88.24.24
allainjack@wanadoo.fr

Maitre d'ouvrage :
INSERR
122 rue des Montapins
58 000 NEVERS
Tél : 03 86 59 90 59
Fax: 03 86 59 53 82

INSTITUT NATIONAL DE SECURITE ROUTIERE ET DE RECHERCHES

58 000 NEVERS

Travaux de mise aux normes
Sécurité incendie et d'accessibilité

LOT T.C.E.

PLAN DE DEMOLITION
Niveaux RDJ (R-1) et Sous Sol (R-2)

Date : 29 / 04 / 2016
Ech. : 1 / 100ème

B.E.T. GRIMOIN SAS
ZAC Décur du Pavé - Rue du Briou
18230 St-DOLCHARD
Tél : 02.48.24.66.06 Fax : 02.48.70.15.58
E-mail : bet-grimoin@wanadoo.fr

IND.	MODIFIE LE :	SUJET DE LA MODIFICATION :